


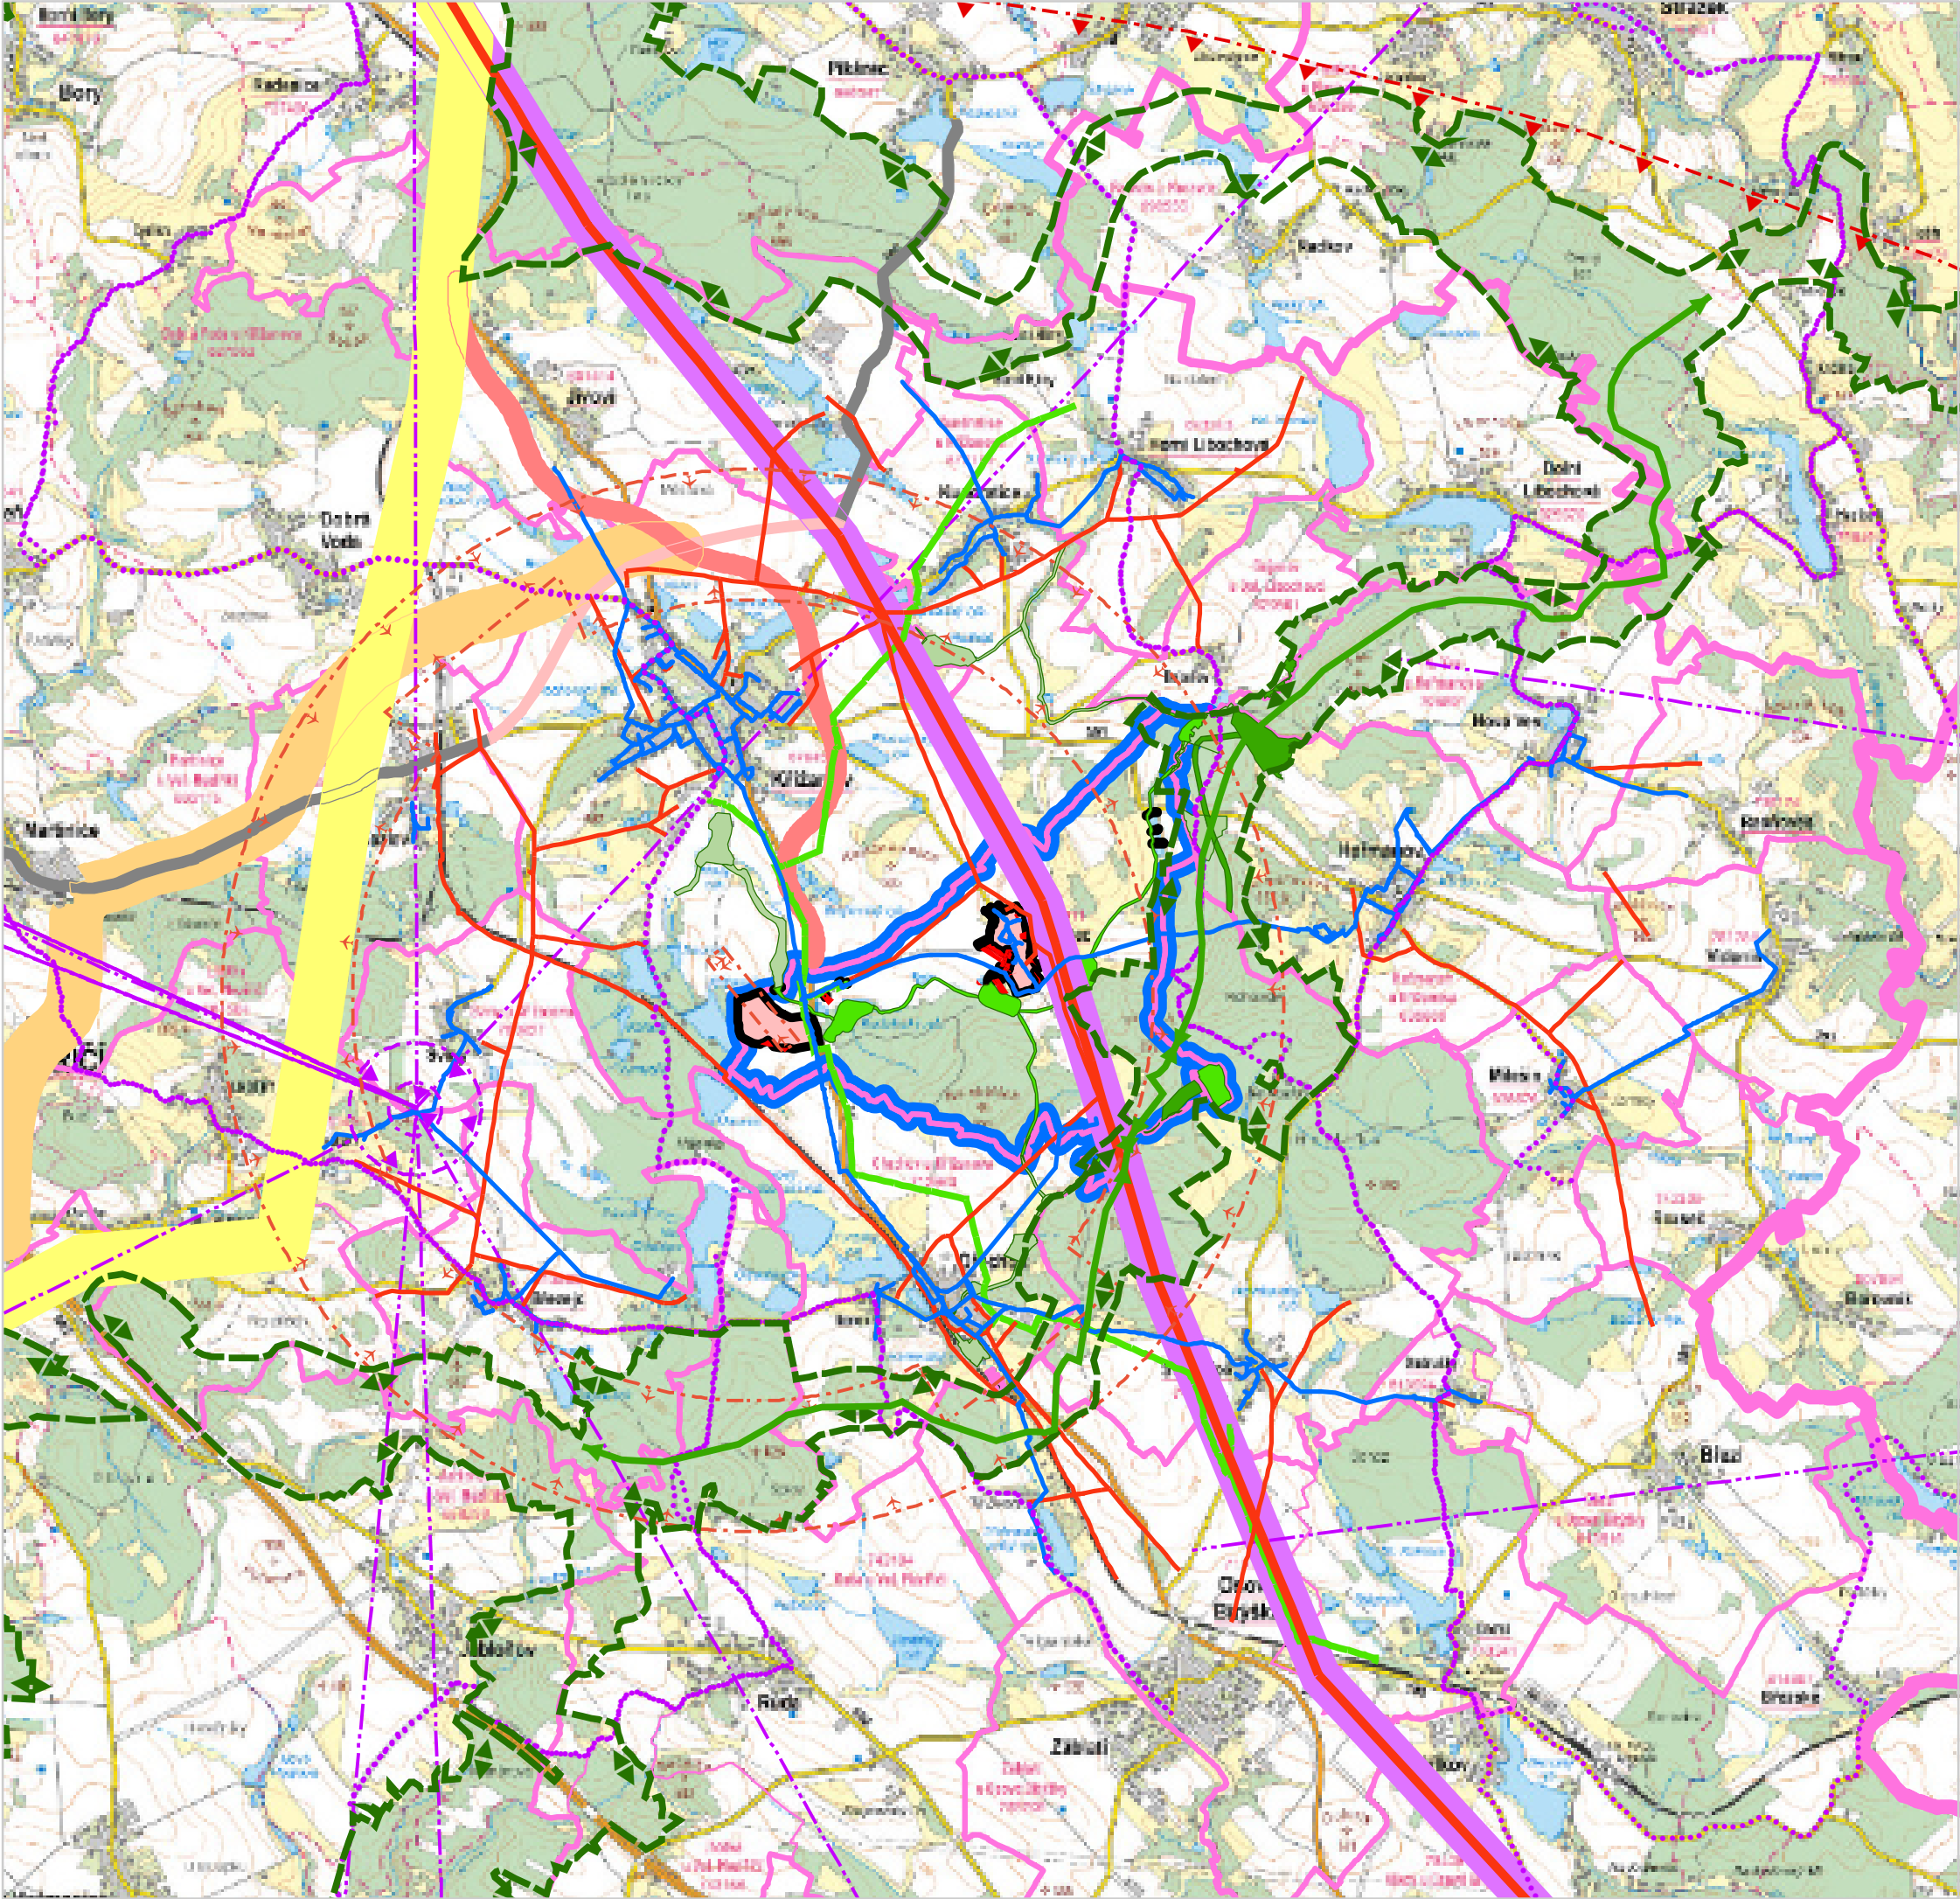

Mgr.
Zdeněk
Kundera

Digitálně podepsal
Mgr. Zdeněk
Kundera
Datum: 2026.09.17
11:14:39 +02'00'

LEGENDA - VÝKRES ŠIRŠÍCH VZTAHŮ

- HRANICE ŘEŠENÉHO ÚZEMÍ
- HRANICE KRAJE
- HRANICE SPRÁVNÍHO OBVODU OBCE S ROZŠÍŘENOU PŮSOBNOSTÍ
- HRANICE ÚZEMÍ OBCE
- HRANICE KATASTRÁLNÍHO ÚZEMÍ
- ZASTAVĚNÉ ÚZEMÍ OBCE
- ZASTAVITELNÉ PLOCHY
- KORIDOR PRO HOMOGENIZACI SILNICE II. TŘÍDY ZE ZÚR KRAJE VYSOČINA
- KORIDOR PRO PŘELOŽKU SILNICE I. TŘÍDY ZE ZÚR KRAJE VYSOČINA
- KORIDOR PRO PŘELOŽKU SILNICE II. TŘÍDY ZE ZÚR KRAJE VYSOČINA
- KORIDOR PRO NADZEMNÍ VEDENÍ VVN 110 KV ZE ZÚR KRAJE VYSOČINA
- KORIDOR ÚZEMNÍ REZERVY PRO PŘELOŽKU SILNICE ZE ZÚR KRAJE VYSOČINA
- KORIDOR PRO NADZEMNÍ VEDENÍ ZVN 400 KV Z POLITIKY ÚZEMNÍHO ROZVOJE ČR
- PLYNOVOD VTL
- VEDENÍ VVN ELEKTRICKÉ ENERGIE
- VEDENÍ VN ELEKTRICKÉ ENERGIE
- VODOVOD
- RADIORELÉOVÁ TRASA
- CYKLOTRASY
- OCHRANNÉ PÁSMO LETIŠTĚ KŘÍŽANOV
- OCHRANNÉ PÁSMO RADIOLOKAČNÍHO ZAŘÍZENÍ
- OCHRANNÉ PÁSMO RADIORELÉOVÉ TRASY (RRT)
- BIOTOP VYBRANÝCH ZVLÁŠTĚ CHRÁNĚNÝCH DRUHŮ VELKÝCH SAVCŮ
- DÁLKOVÝ MIGRAČNÍ KORIDOR
- LOKÁLNÍ ÚZEMNÍ SYSTÉM EKOLOGICKÉ STABILITY
- REGIONÁLNÍ ÚZEMNÍ SYSTÉM EKOLOGICKÉ STABILITY
- NÁVAZNOST LOKÁLNÍHO ÚZEMNÍHO SYSTÉMU EKOLOGICKÉ STABILITY

ODŮVODNĚNÍ ZMĚNY ÚZEMNÍHO PLÁNU

DISPROJEKT
ARCHITEKTI

DISprojekt s.r.o.

HAVLÍČKOVO NÁBŘ. 131/37, 674 01 TŘEBÍČ
IČO 60715227 DIČ CZ60715227
E-MAIL: DISPROJEKT@VOLNY.CZ
TEL: +420 603 522 531

VED. PROJ.

Ing. arch. Milan Grygar

ZODP. PROJ.

Ing. Lukáš Petr

STUPEŇ: K PROJEDNÁNÍ

KRESLIL:

Bc. Jan Grygar, Magdaléna Křivánková, Bc. Hana Radoberská

DATUM 09/2026

OBJEDNATEL:

Obec Kadolec

Č. ZAK. 20/2025

POŘIZOVATEL:

Obecní úřad Kadolec

MĚŘITKO 1 : 50 000

AKCE:

Změna č.1 Územního plánu Kadolec

VÝKRES:

Výkres širších vztahů

Č. VÝKRESU

5